ROZDĚLOVACÍ A USAZOVACÍ ŠACHTA
S ŠACHTOVÝM PREFABRIKÁTEM AS-LOMI

PODÉLNÝ ŘEZ

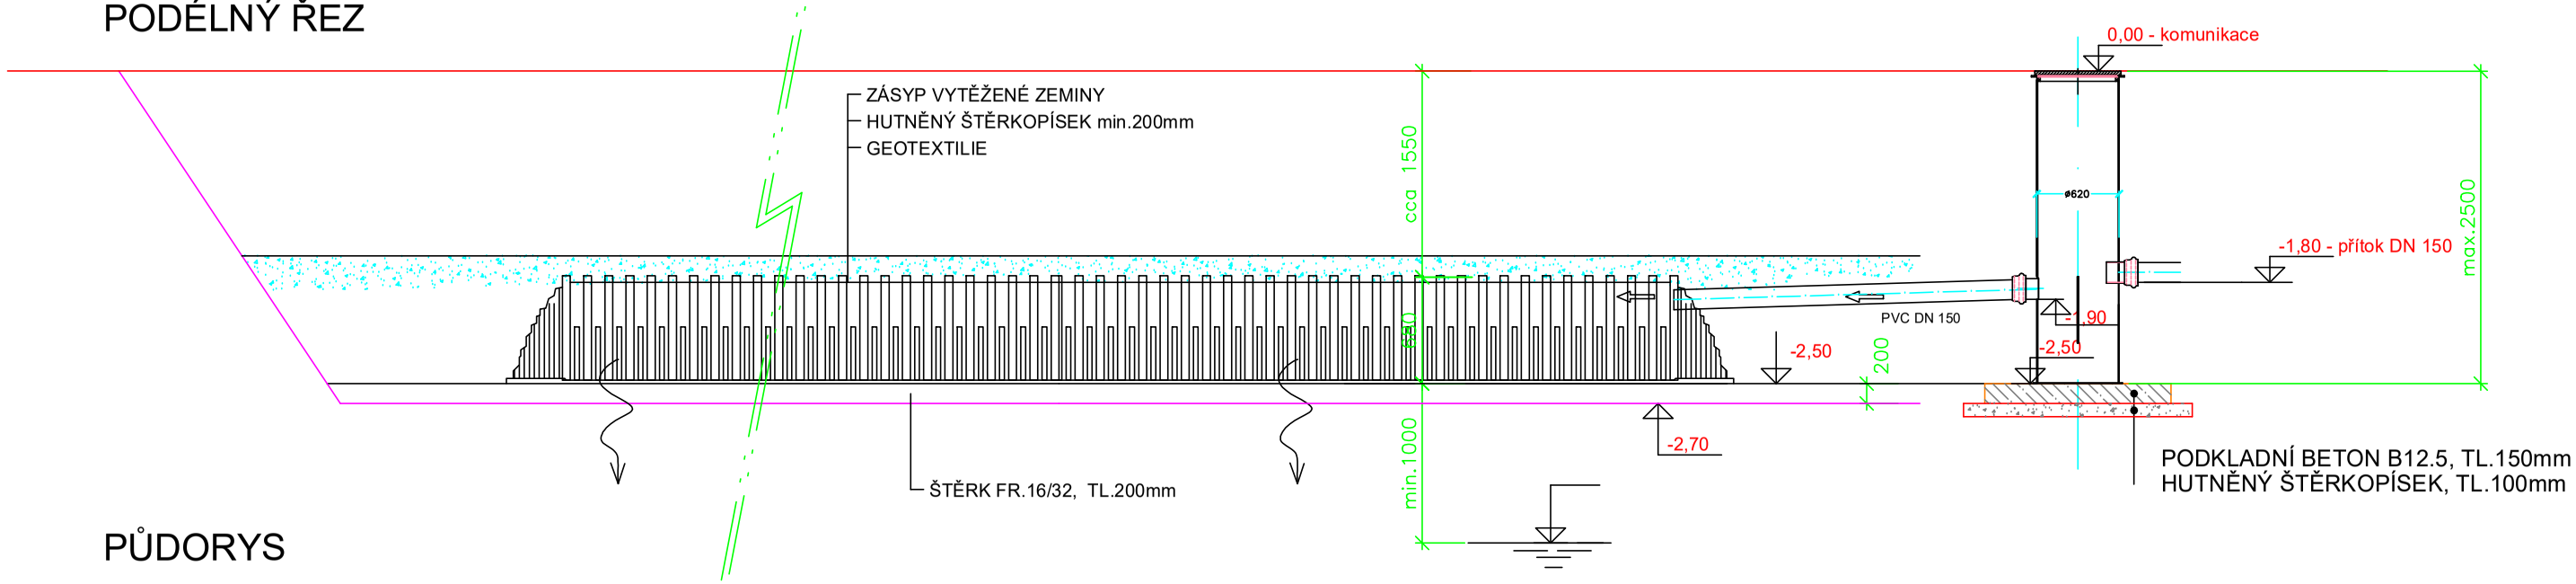

PŮDORYS

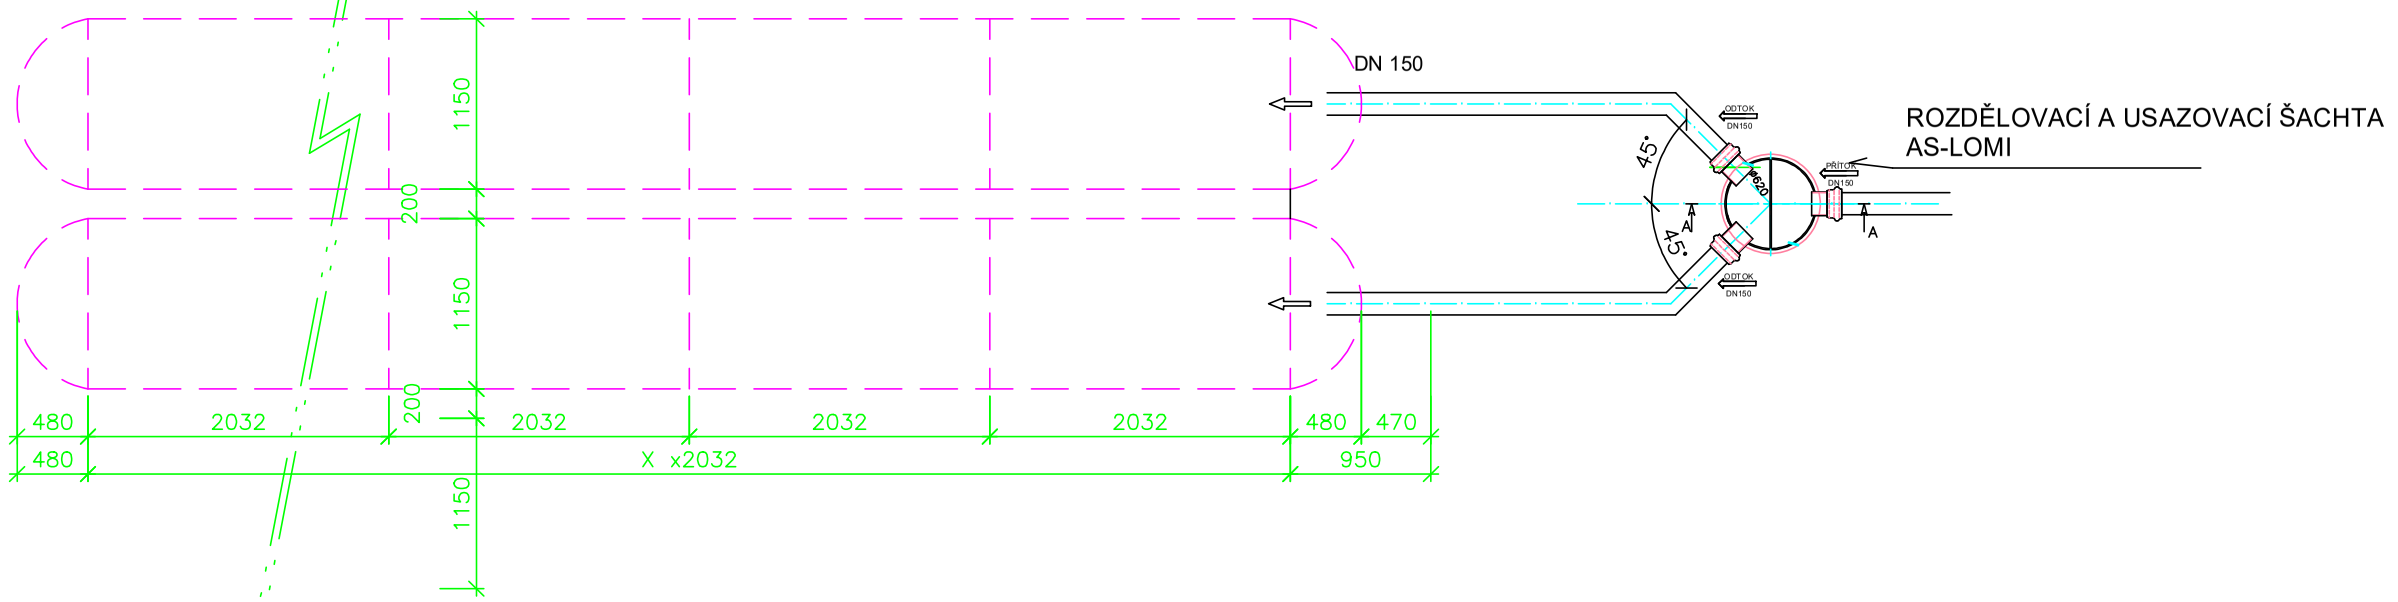

ROZDĚLOVACÍ A USAZOVACÍ ŠACHTA
AS-LOMI

VYPRACOVAL: David Šmídek	ZODPOV. PROJEKTANT:	
INVESTOR: XXX	DATUM	4/5/2022
	ÚČEL	
	ZAK.Č.	OV-1108/22
	FORMÁT	
Vsakovací objekt	MĚŘÍTKO -	VÝKR.Č. 22/1072